
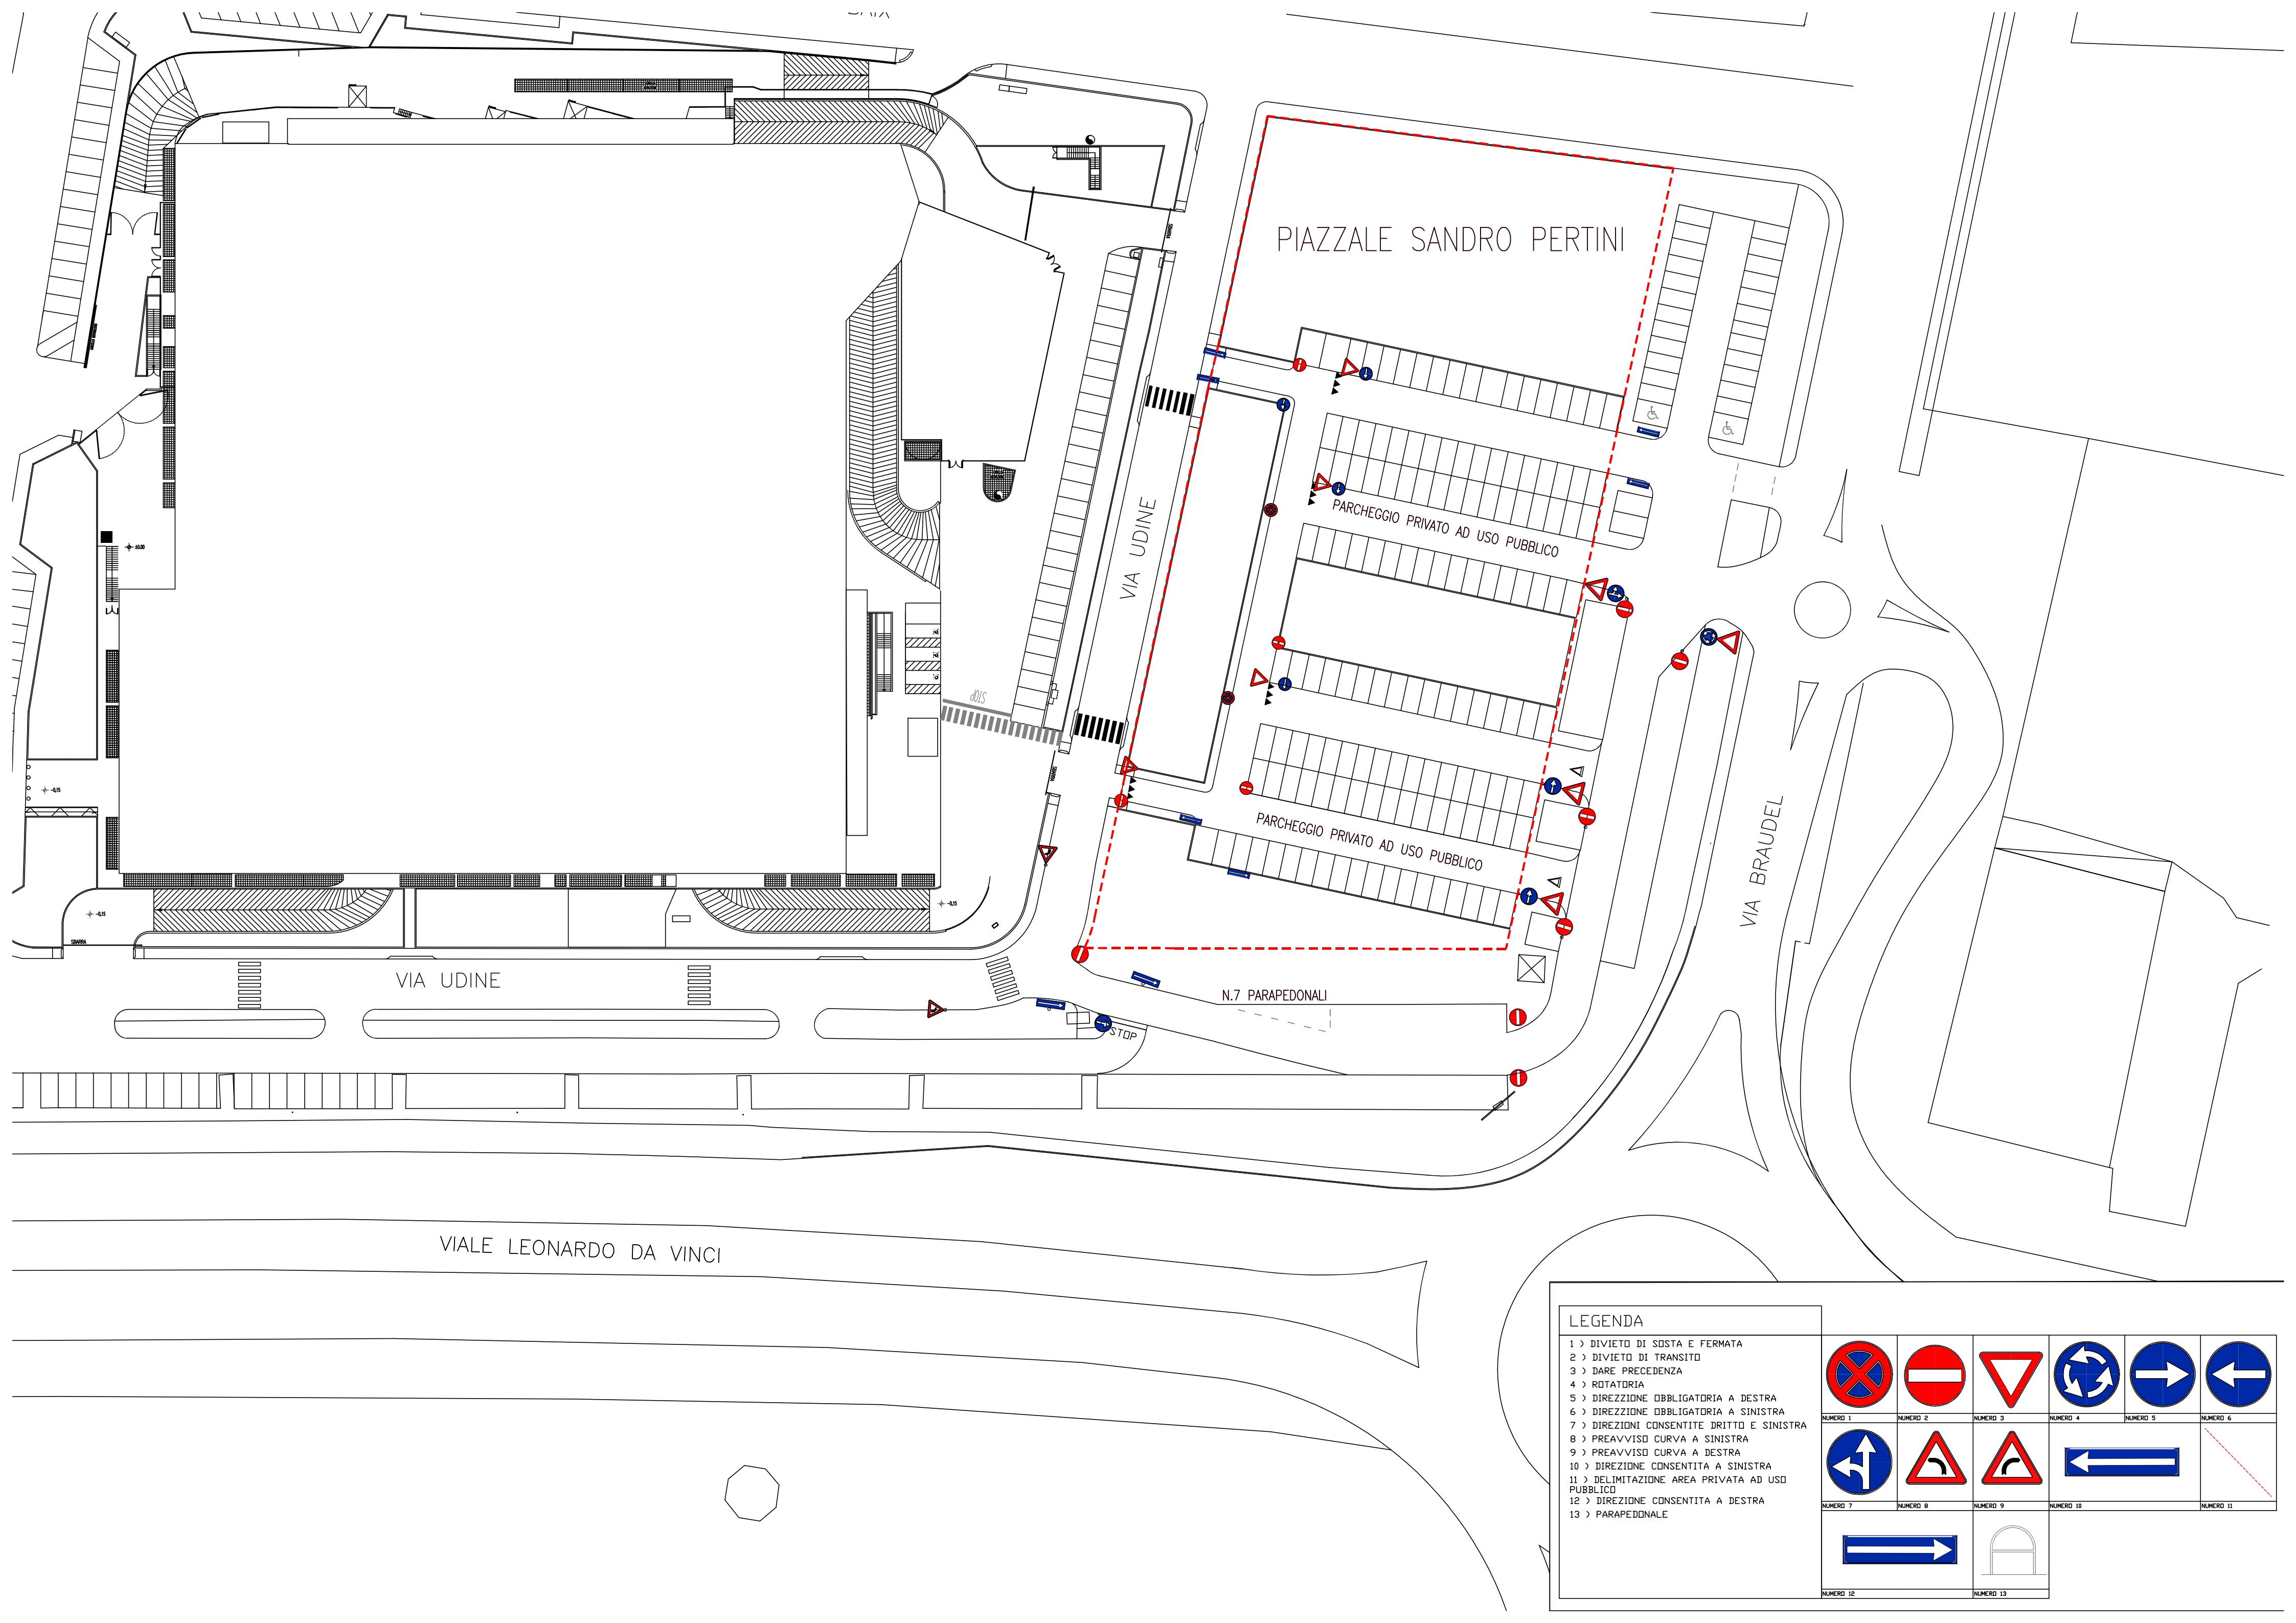
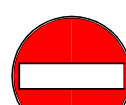
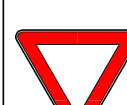
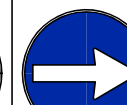
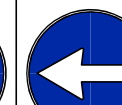
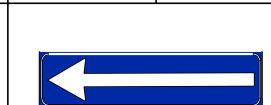
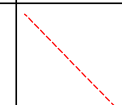
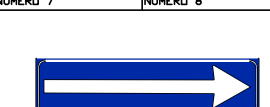


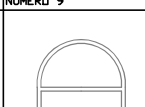

LEGENDA

- 1 > DIVIETO DI SOSTA E FERMATA
- 2 > DIVIETO DI TRANSITO
- 3 > DARE PRECEDENZA
- 4 > ROTATORIA
- 5 > DIREZIONE OBBLIGATORIA A DESTRA
- 6 > DIREZIONE OBBLIGATORIA A SINISTRA
- 7 > DIREZIONI CONSENTITE DITTO E SINISTRA
- 8 > PREAVVISO CURVA A SINISTRA
- 9 > PREAVVISO CURVA A DESTRA
- 10 > DIREZIONE CONSENTITA A SINISTRA
- 11 > DELIMITAZIONE AREA PRIVATA AD USO PUBBLICO
- 12 > DIREZIONE CONSENTITA A DESTRA
- 13 > PARAPEDONALE

					
NUMERO 1	NUMERO 2	NUMERO 3	NUMERO 4	NUMERO 5	NUMERO 6
					
NUMERO 7	NUMERO 8	NUMERO 9	NUMERO 10	NUMERO 11	
					
NUMERO 12			NUMERO 13		