


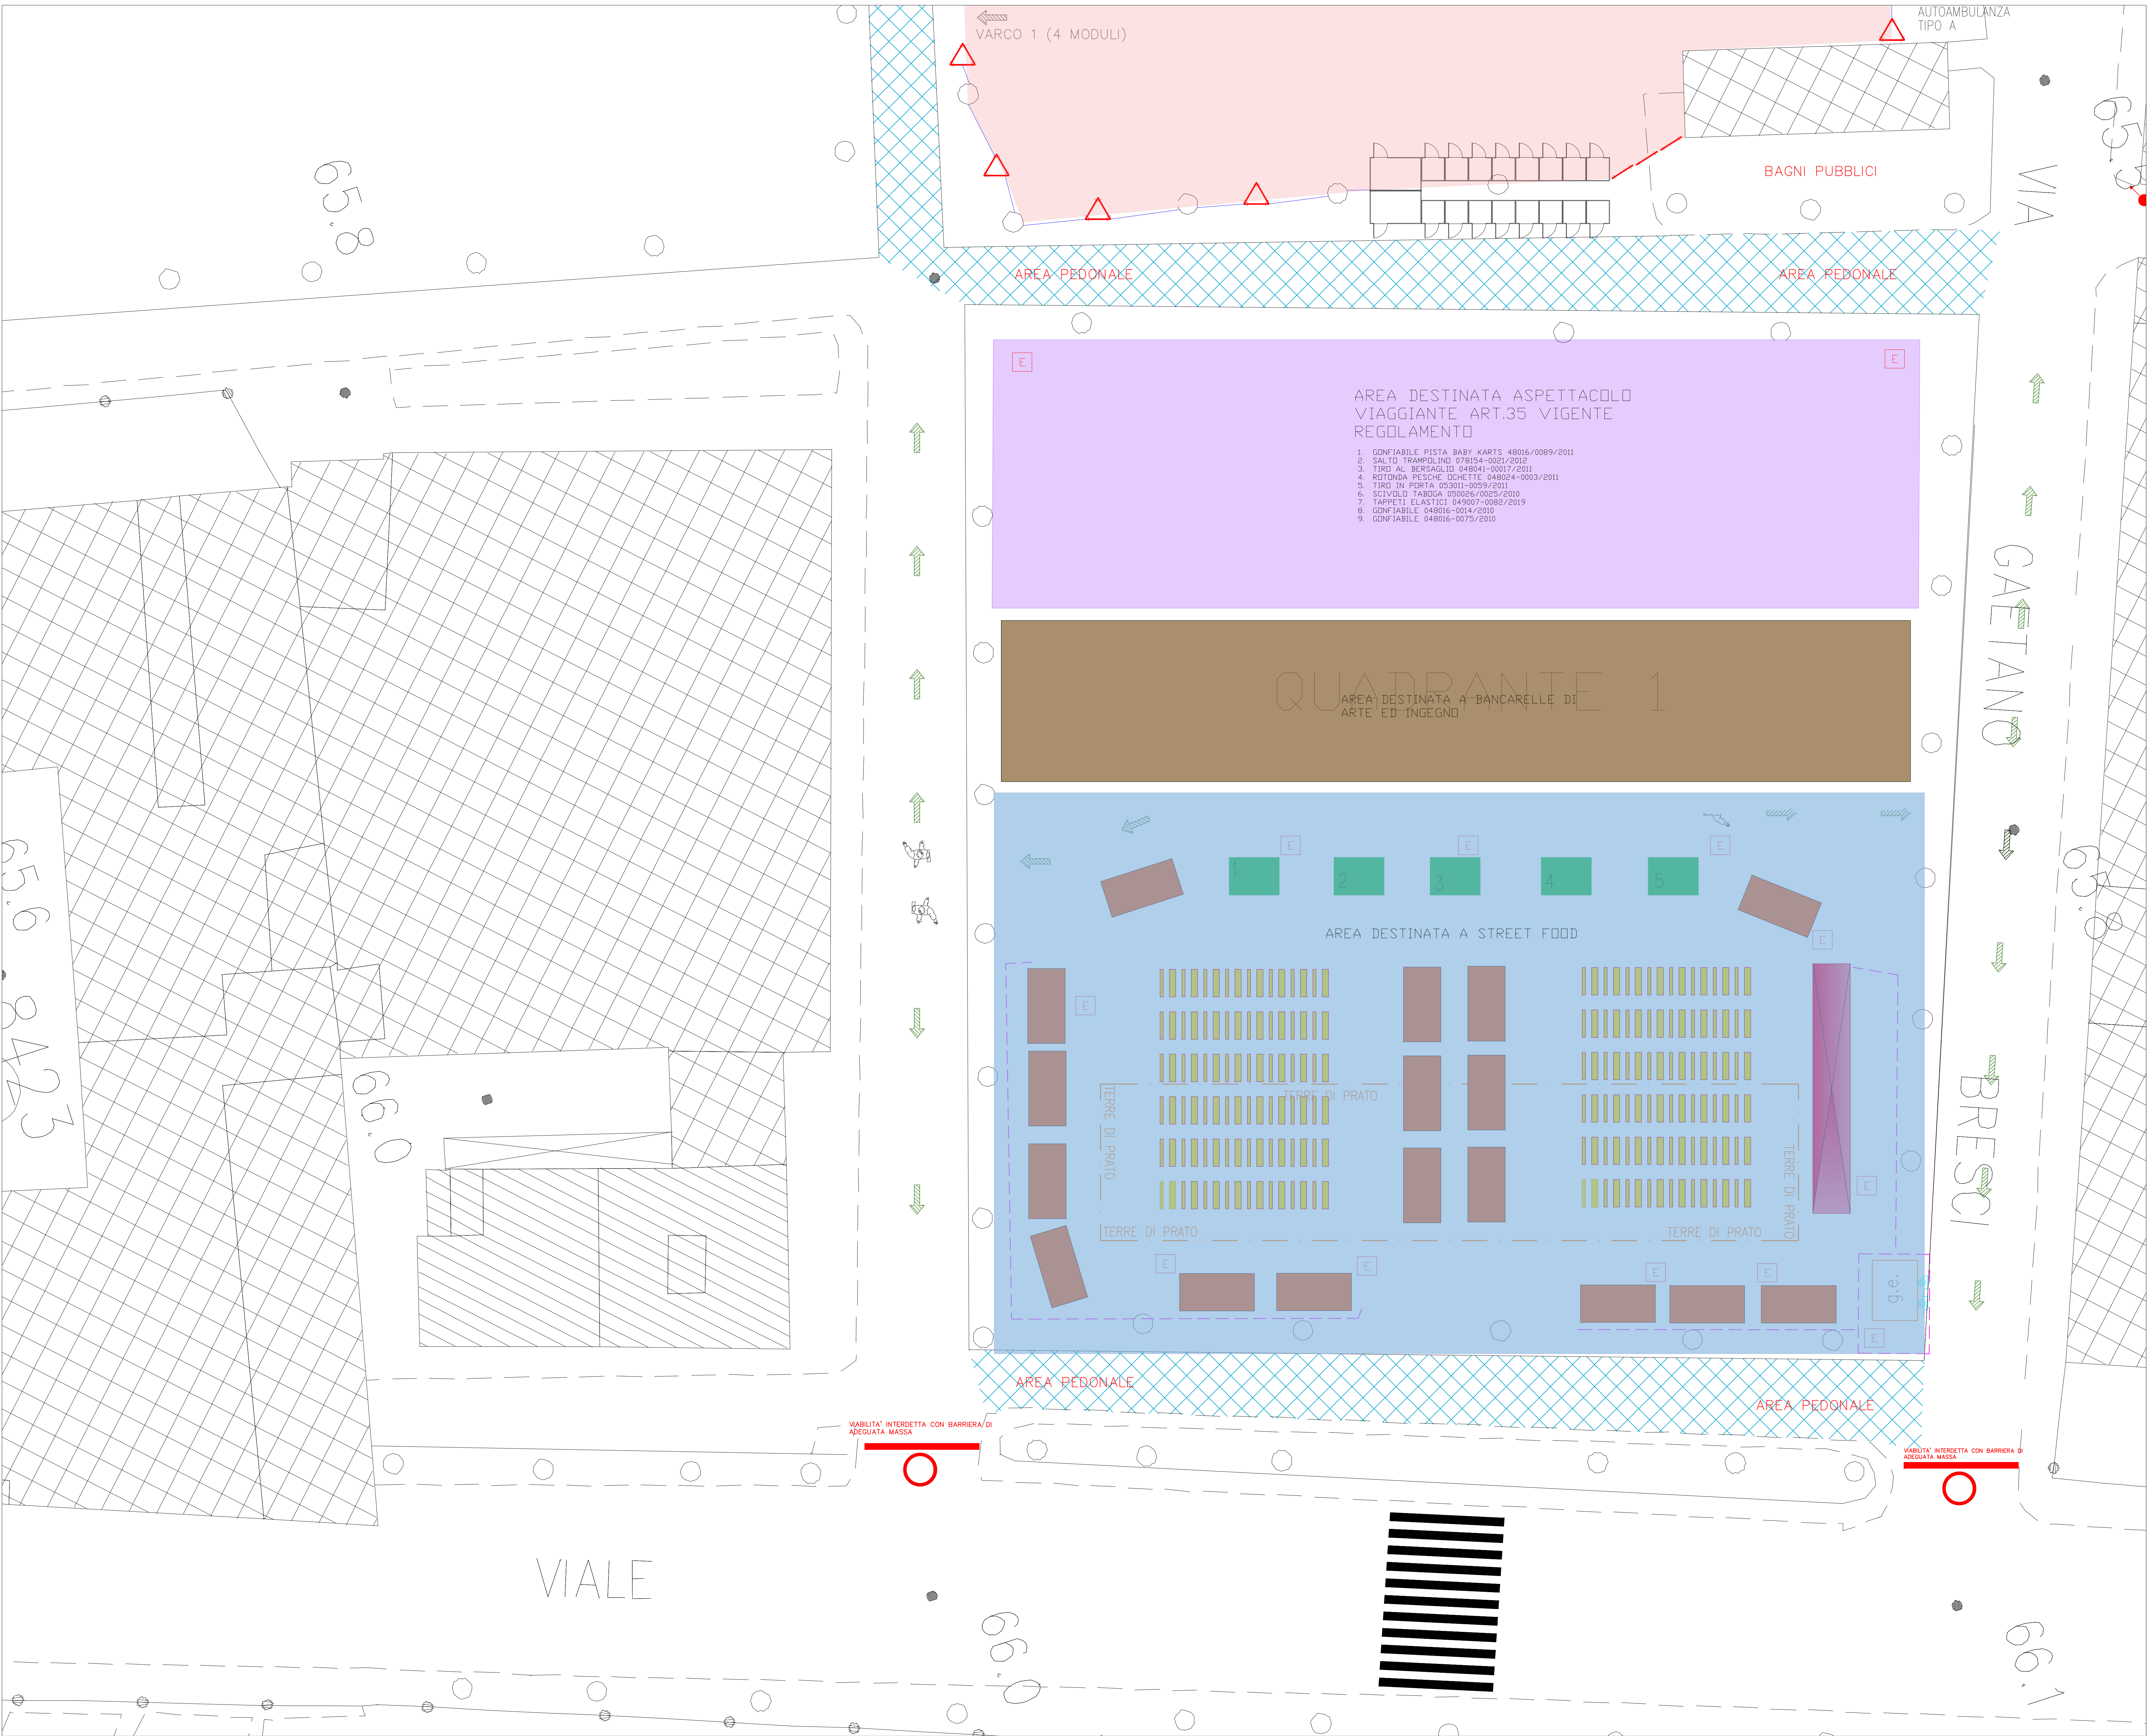

PLANIMETRIA scala 1:200

LEGENDA		
SIGLA	DESCRIZIONE	NOTE
	E INDICAZIONE MEZZO DI ESTINZIONE INCENDI ESTINTORE 21A 89BC	
	INDICAZIONE PULSANTE DI SGANCIO	
	ZONA PUNTO DI RACCOLTA LUOGO SICURO	
	INDICAZIONE IDRANTE A COLONNA LANCIA UNI 70	
	PRESIDIO AUTOAMMBULANZA DI TIPI A	
	PERCORSO USCITA ORIZZONTALE	
	PERCORSO USCITA VERSO IL BASSO	
	PERCORSO USCITA VERSO L'ALTO	

SIMBOLOGIA DEDICATA	
	ZONA REICINTATA
	STAND SPONSOR
	BANCHI VENDITA BIRRA
	BANCHI VENDITA ACCESSORI
	BANCHI VENDITA STREET FOOD
	STAND REGIA
	CASSA STREET FOOD E BIRRERIA
	TAVOLI E PANCHE
	AREA PUBBLICO SPETTACOLO
	AREA GIOSTRE
	AREA ARTE E INGEGNO
	AREA STREET FOOD
	RETE METALLICA ZAVORRATA E OSCURATA, TESSUTO EX CLASSE 1
	TRANSENNA 2 X 1
	TORRE FARO 260000 lumen
	NASTRO PLASTICO SU TRE LIVELLI
	BARRIERA ANTIPANICO

RICHIESTA AUTORIZZAZIONE
Manifestazione temporanea
PRATO "A TUTTA BIRRA" edizione 2025

PLANIMETRIA GENERALE

N° Prog.	Data emissione 15.04.2018		nome file	Tavola
revisione	data	descrizione	nome file	2
1	30/07/25	revisione		
				Scala 1:200

PROGETTISTA:
Ing. Luca Tocchio
Cod. Fiscale: TOC LCU 77803 A2711
Via del Coggio Vecchio, 5
59100 - Prato
mail: luca.tocchio@ingpec.eu

COMMITTENTE:
BEER ON THE ROAD
P.IVA: 02374560973
TITOLARE:
RAFFAELLO RUBINO
Cod. Fiscale: RBN RFL 72A20 0999U