

Data
03-2026

Codice:
Stato: INQUADRAMENTO

COMUNE DI PRATO
Via Giovanni Bovio n.7

Scala
1:200

Tavola
2

Progettista
arch. Davide Maccioni

Richiesta di Occupazione Suolo Pubblico in Via Giovanni Bovio n. 7


Progettista
Arch. Davide Maccioni


Il Committente
VITANOVA S.R.L.

Descrizione
PROGETTO

Davide Maccioni
architetto

arch. Davide Maccioni
Via R. Rossetti 20 - 51100 Prato - P.zza S. Francesco
51100 Prato - P.zza S. Francesco
C.F. 01479190985

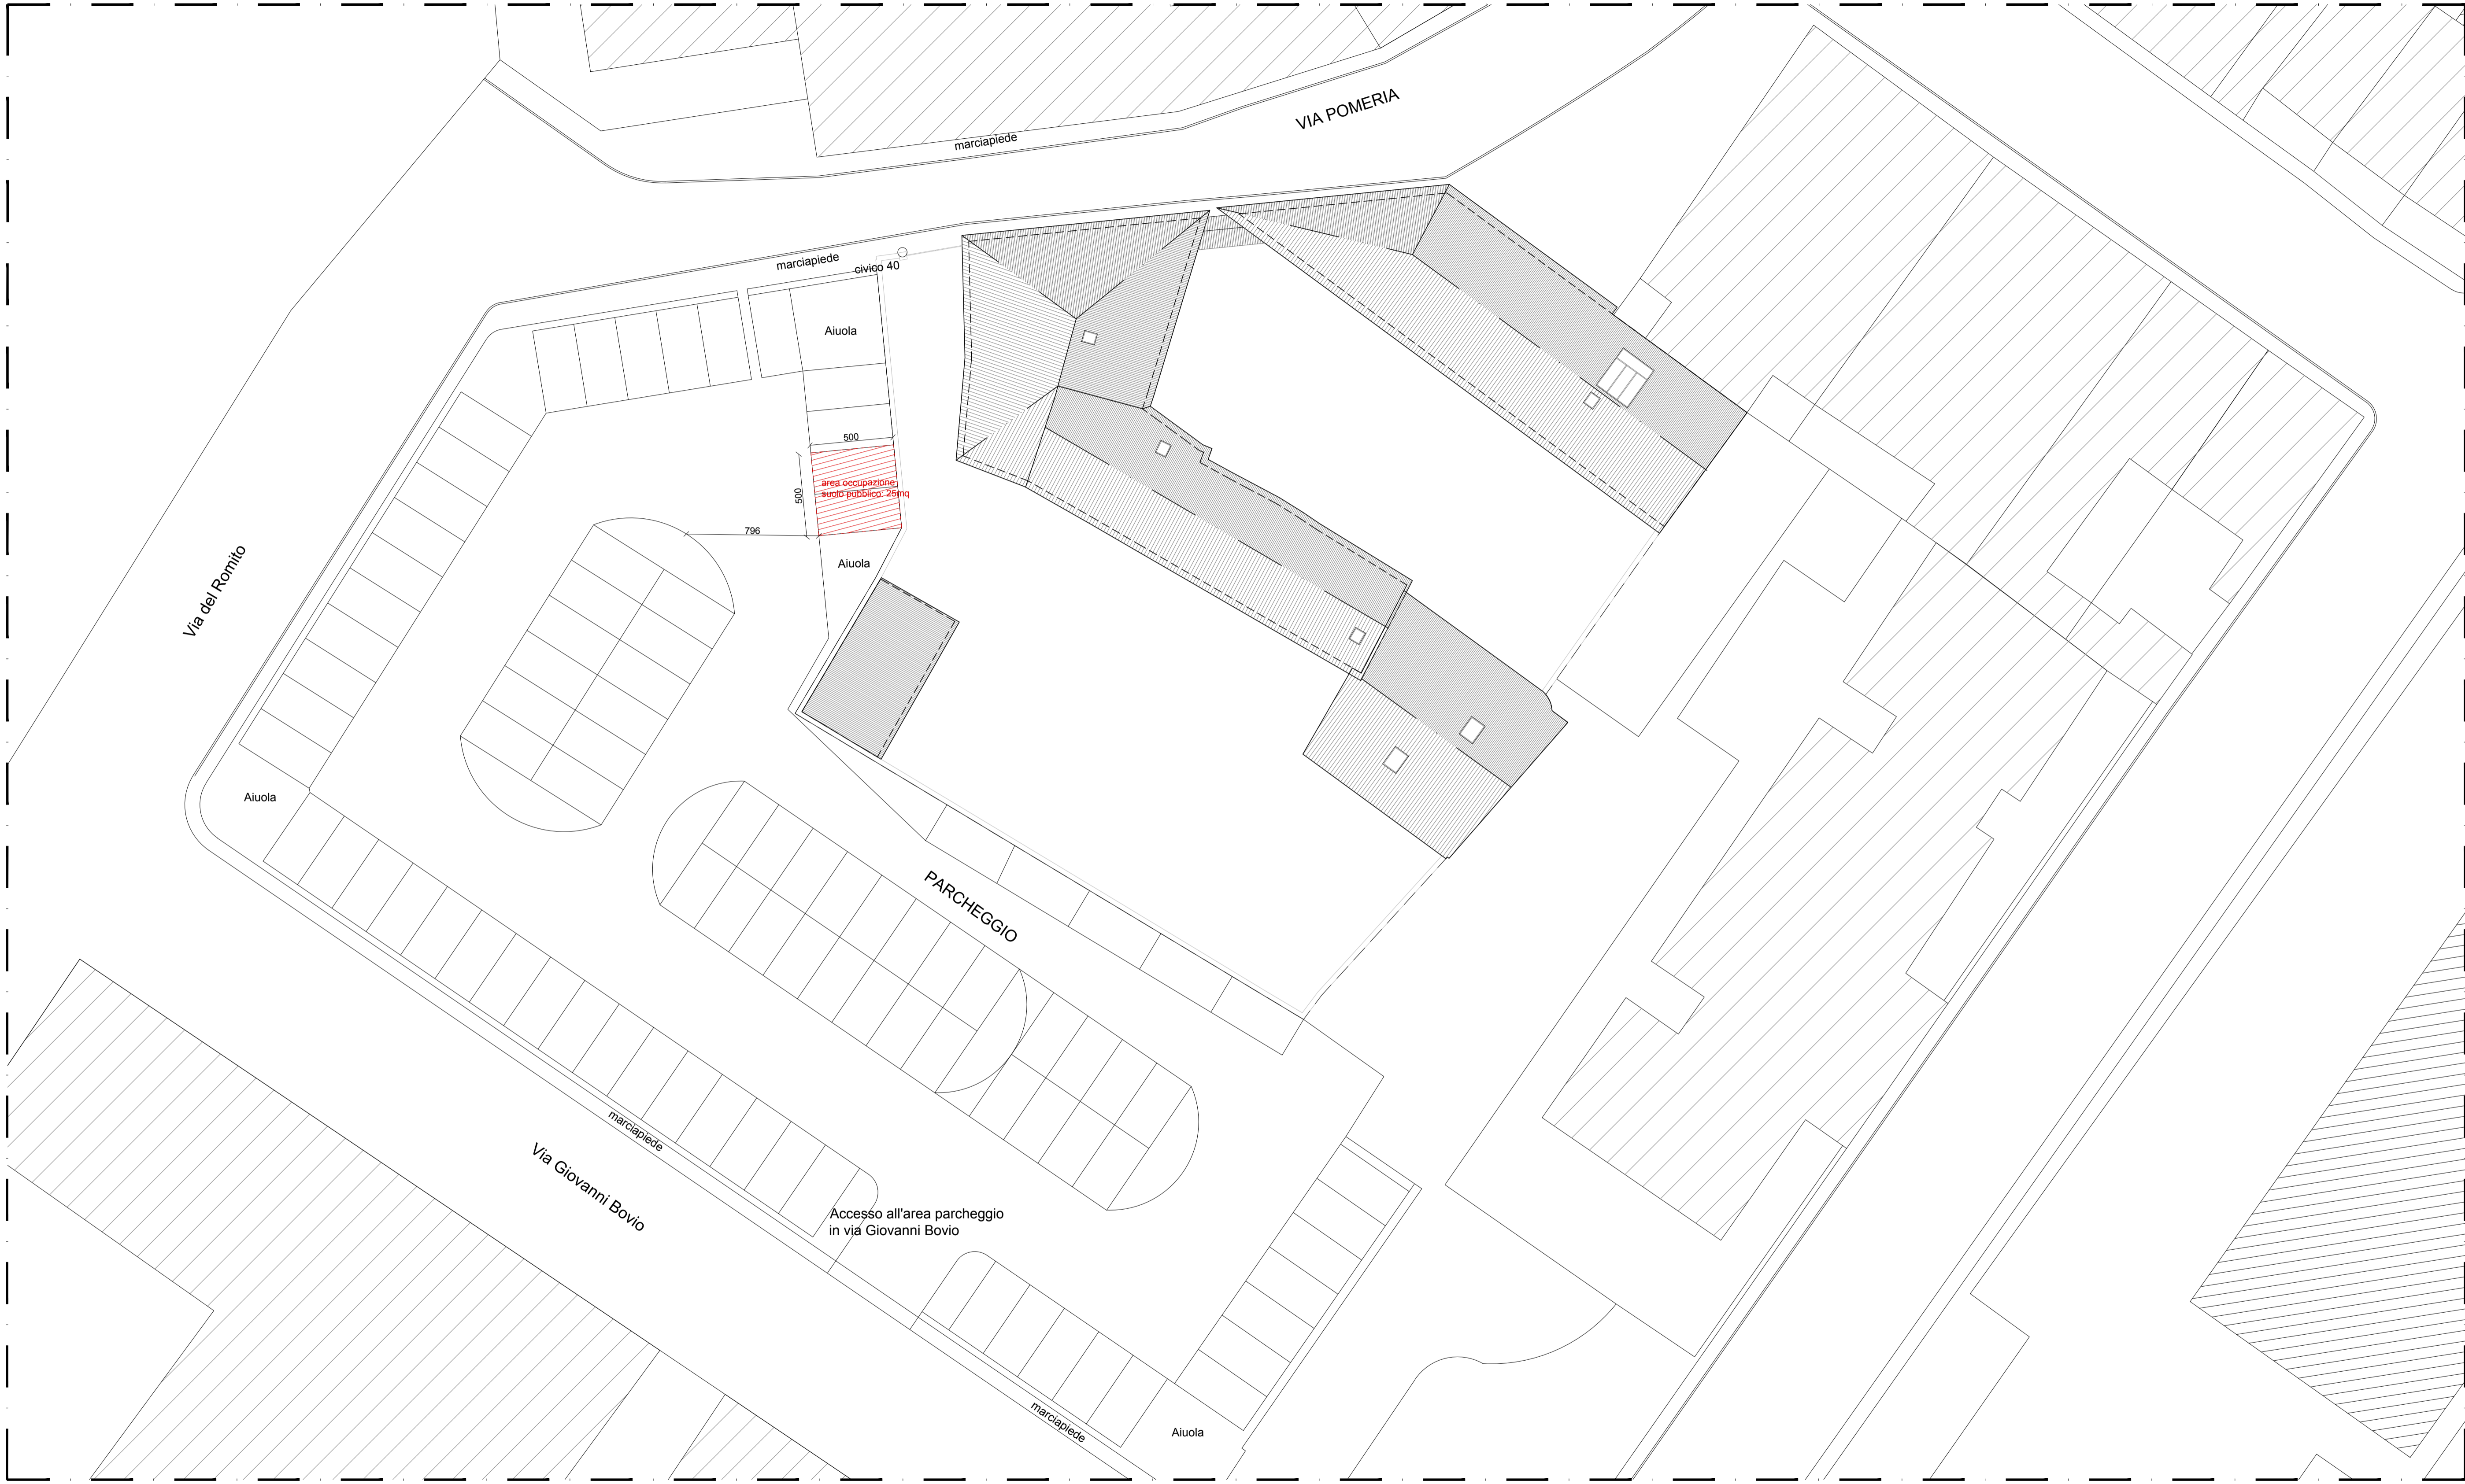

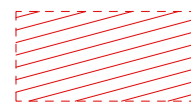 AREA OCCUPAZIONE SUOLO PUBBLICO: 52,02mq
(per lavori su sede stradale)