


COMUNE DI PRATO

SERVIZIO
MOBILITA' STRADE
CENTRO STORICO E
CIMITERI

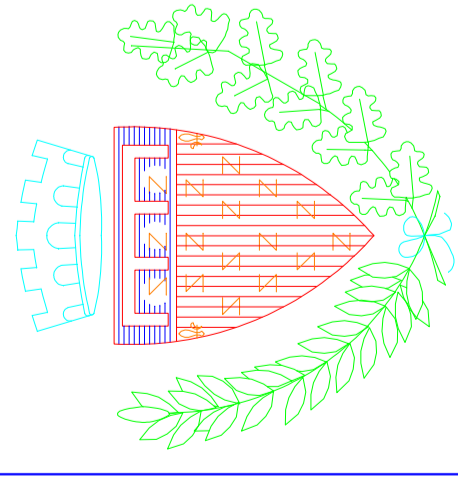

OGGETTO:
ZONA "A" A TRAFFICO LIMITATO 0 - 24
DISCIPLINA DELLA CIRCOLAZIONE


TAV.

Planimetria Generale

Progettisti:

DATA : Febbraio 2015

CODICE

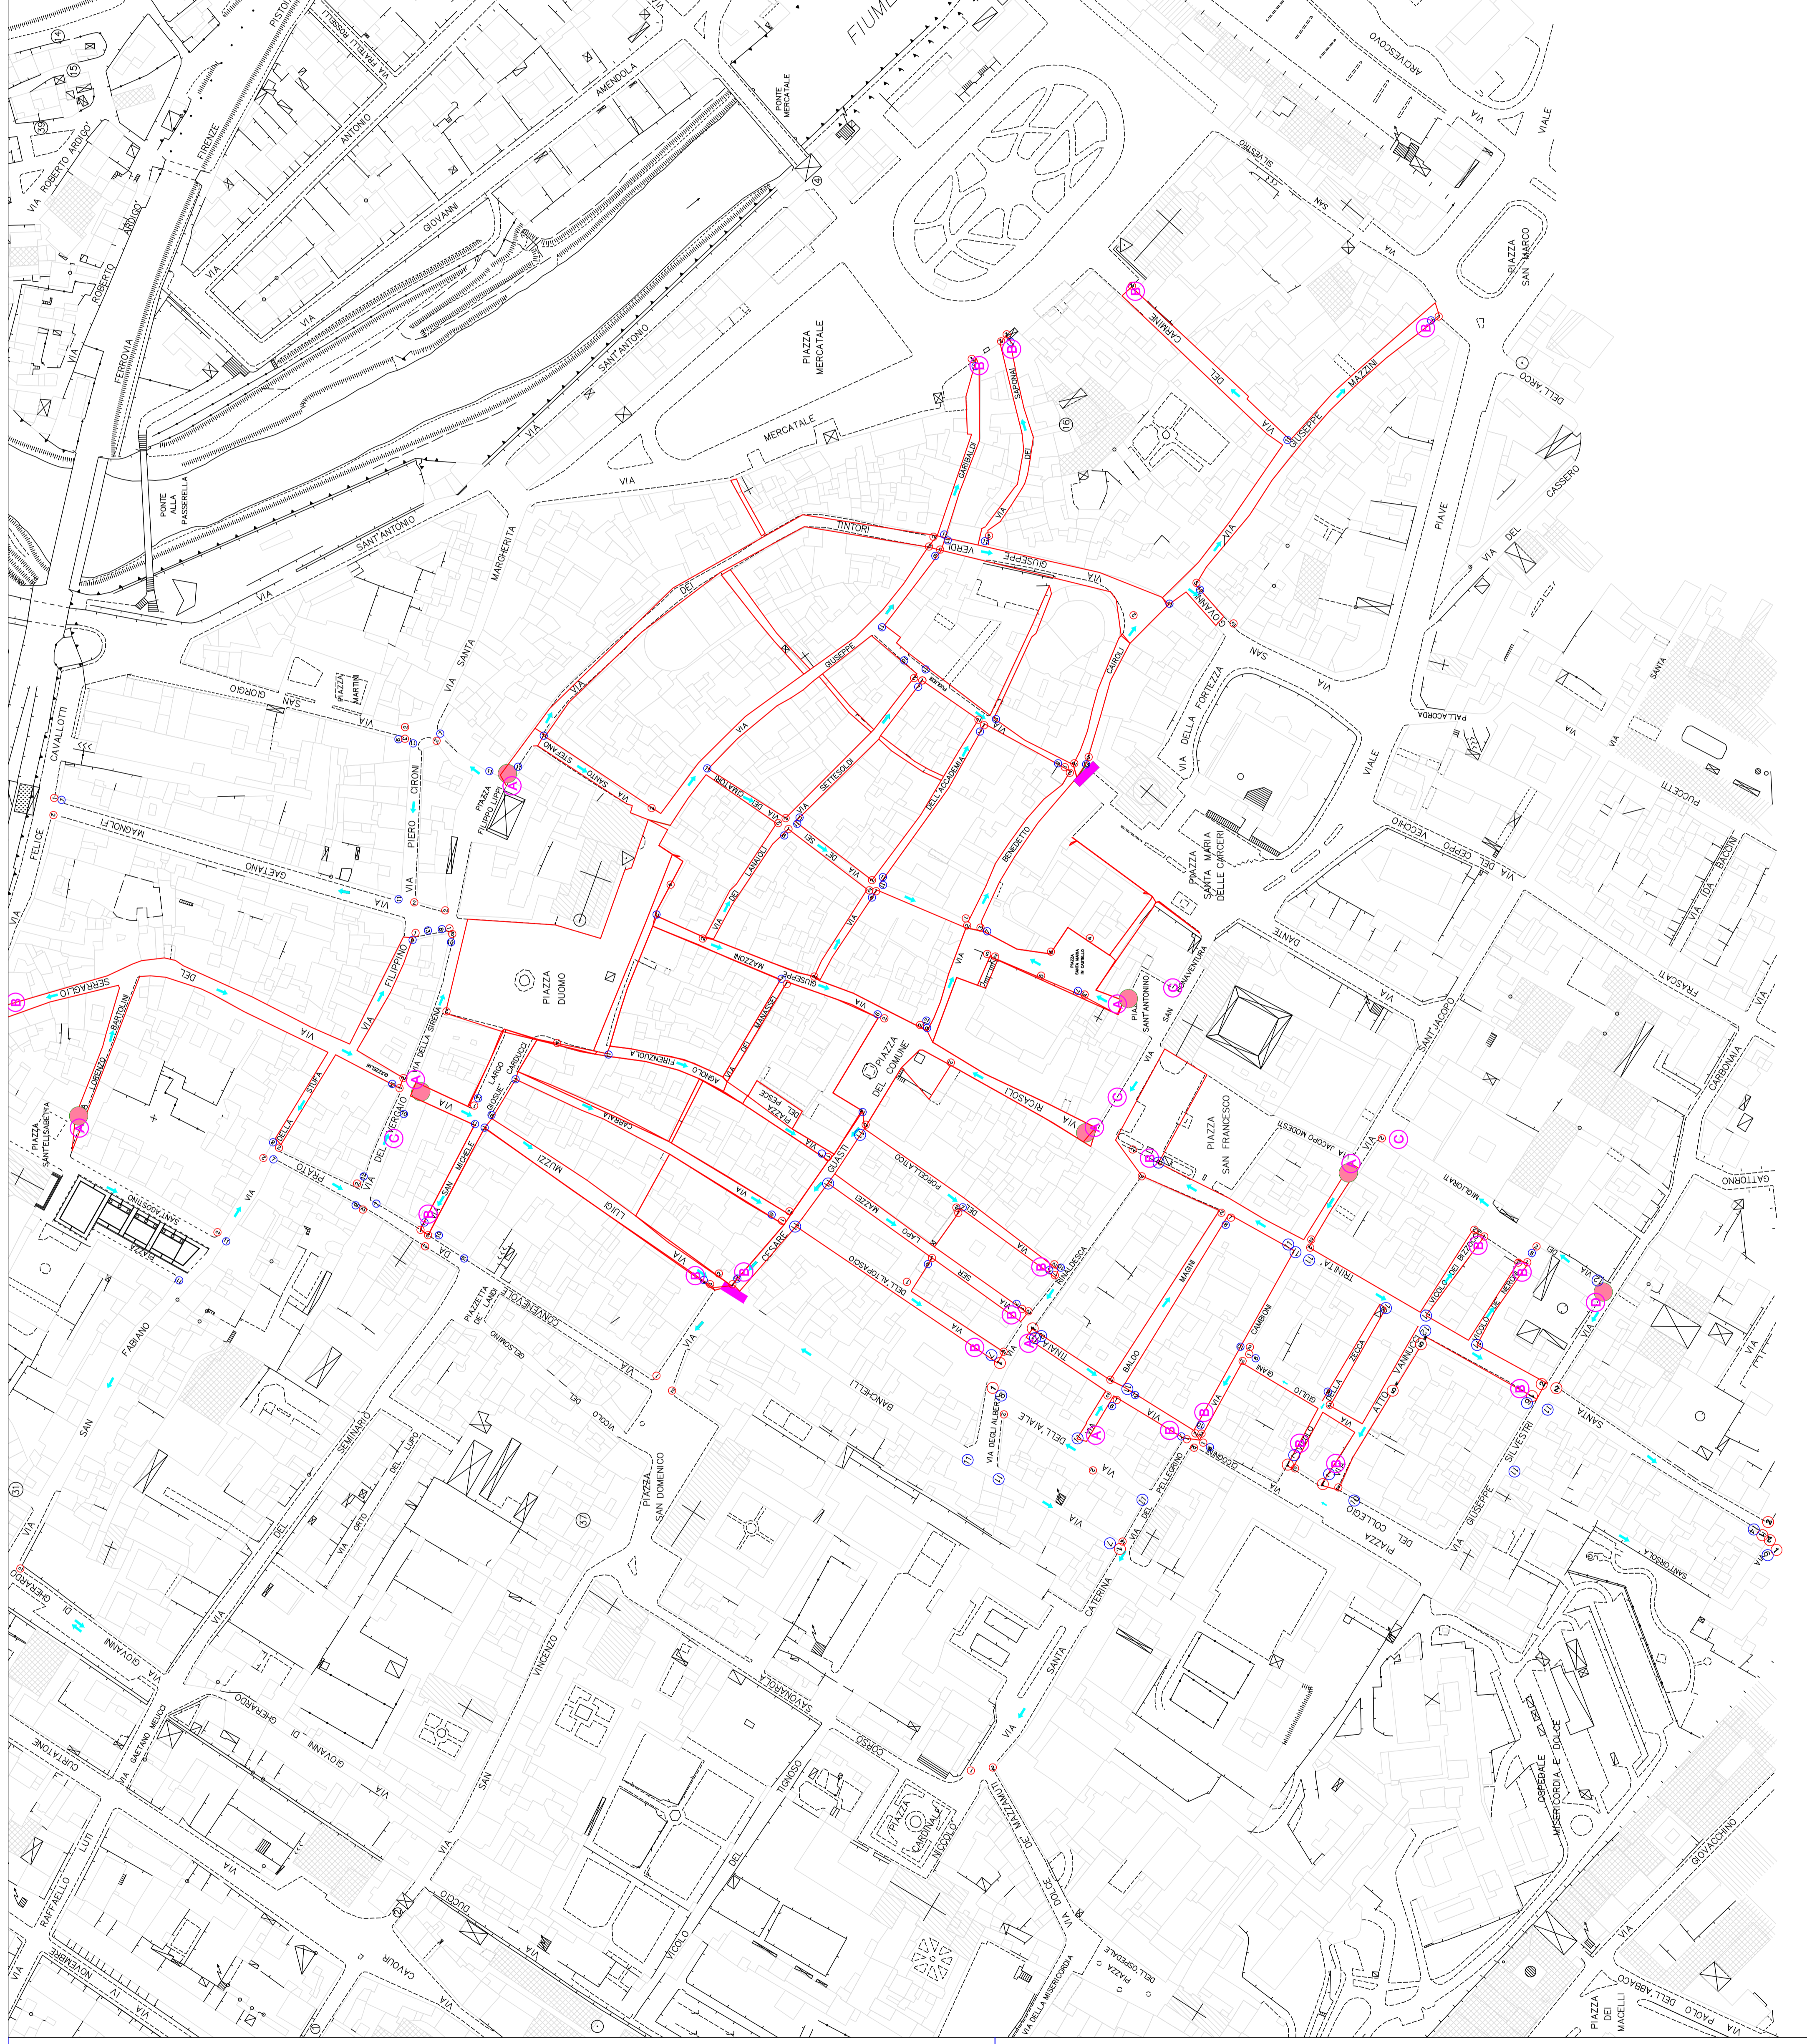

LEGENDA

CAMPITURA IN ROSSO: ZTLA 0 - 24 SEGNALETICA DI INIZIO/FINE ZTL. A 0 - 24

(Fig. II 322 A e B D.P.R. n. 151/2012 - Fig. II 322 A e B D.P.R. 495/1992)

